


供給区域図  
(令和7年度)

凡 例	
	供給区域
	中圧管 300mm
	中圧管 200mm
	中圧管 150mm
	中圧管 100mm

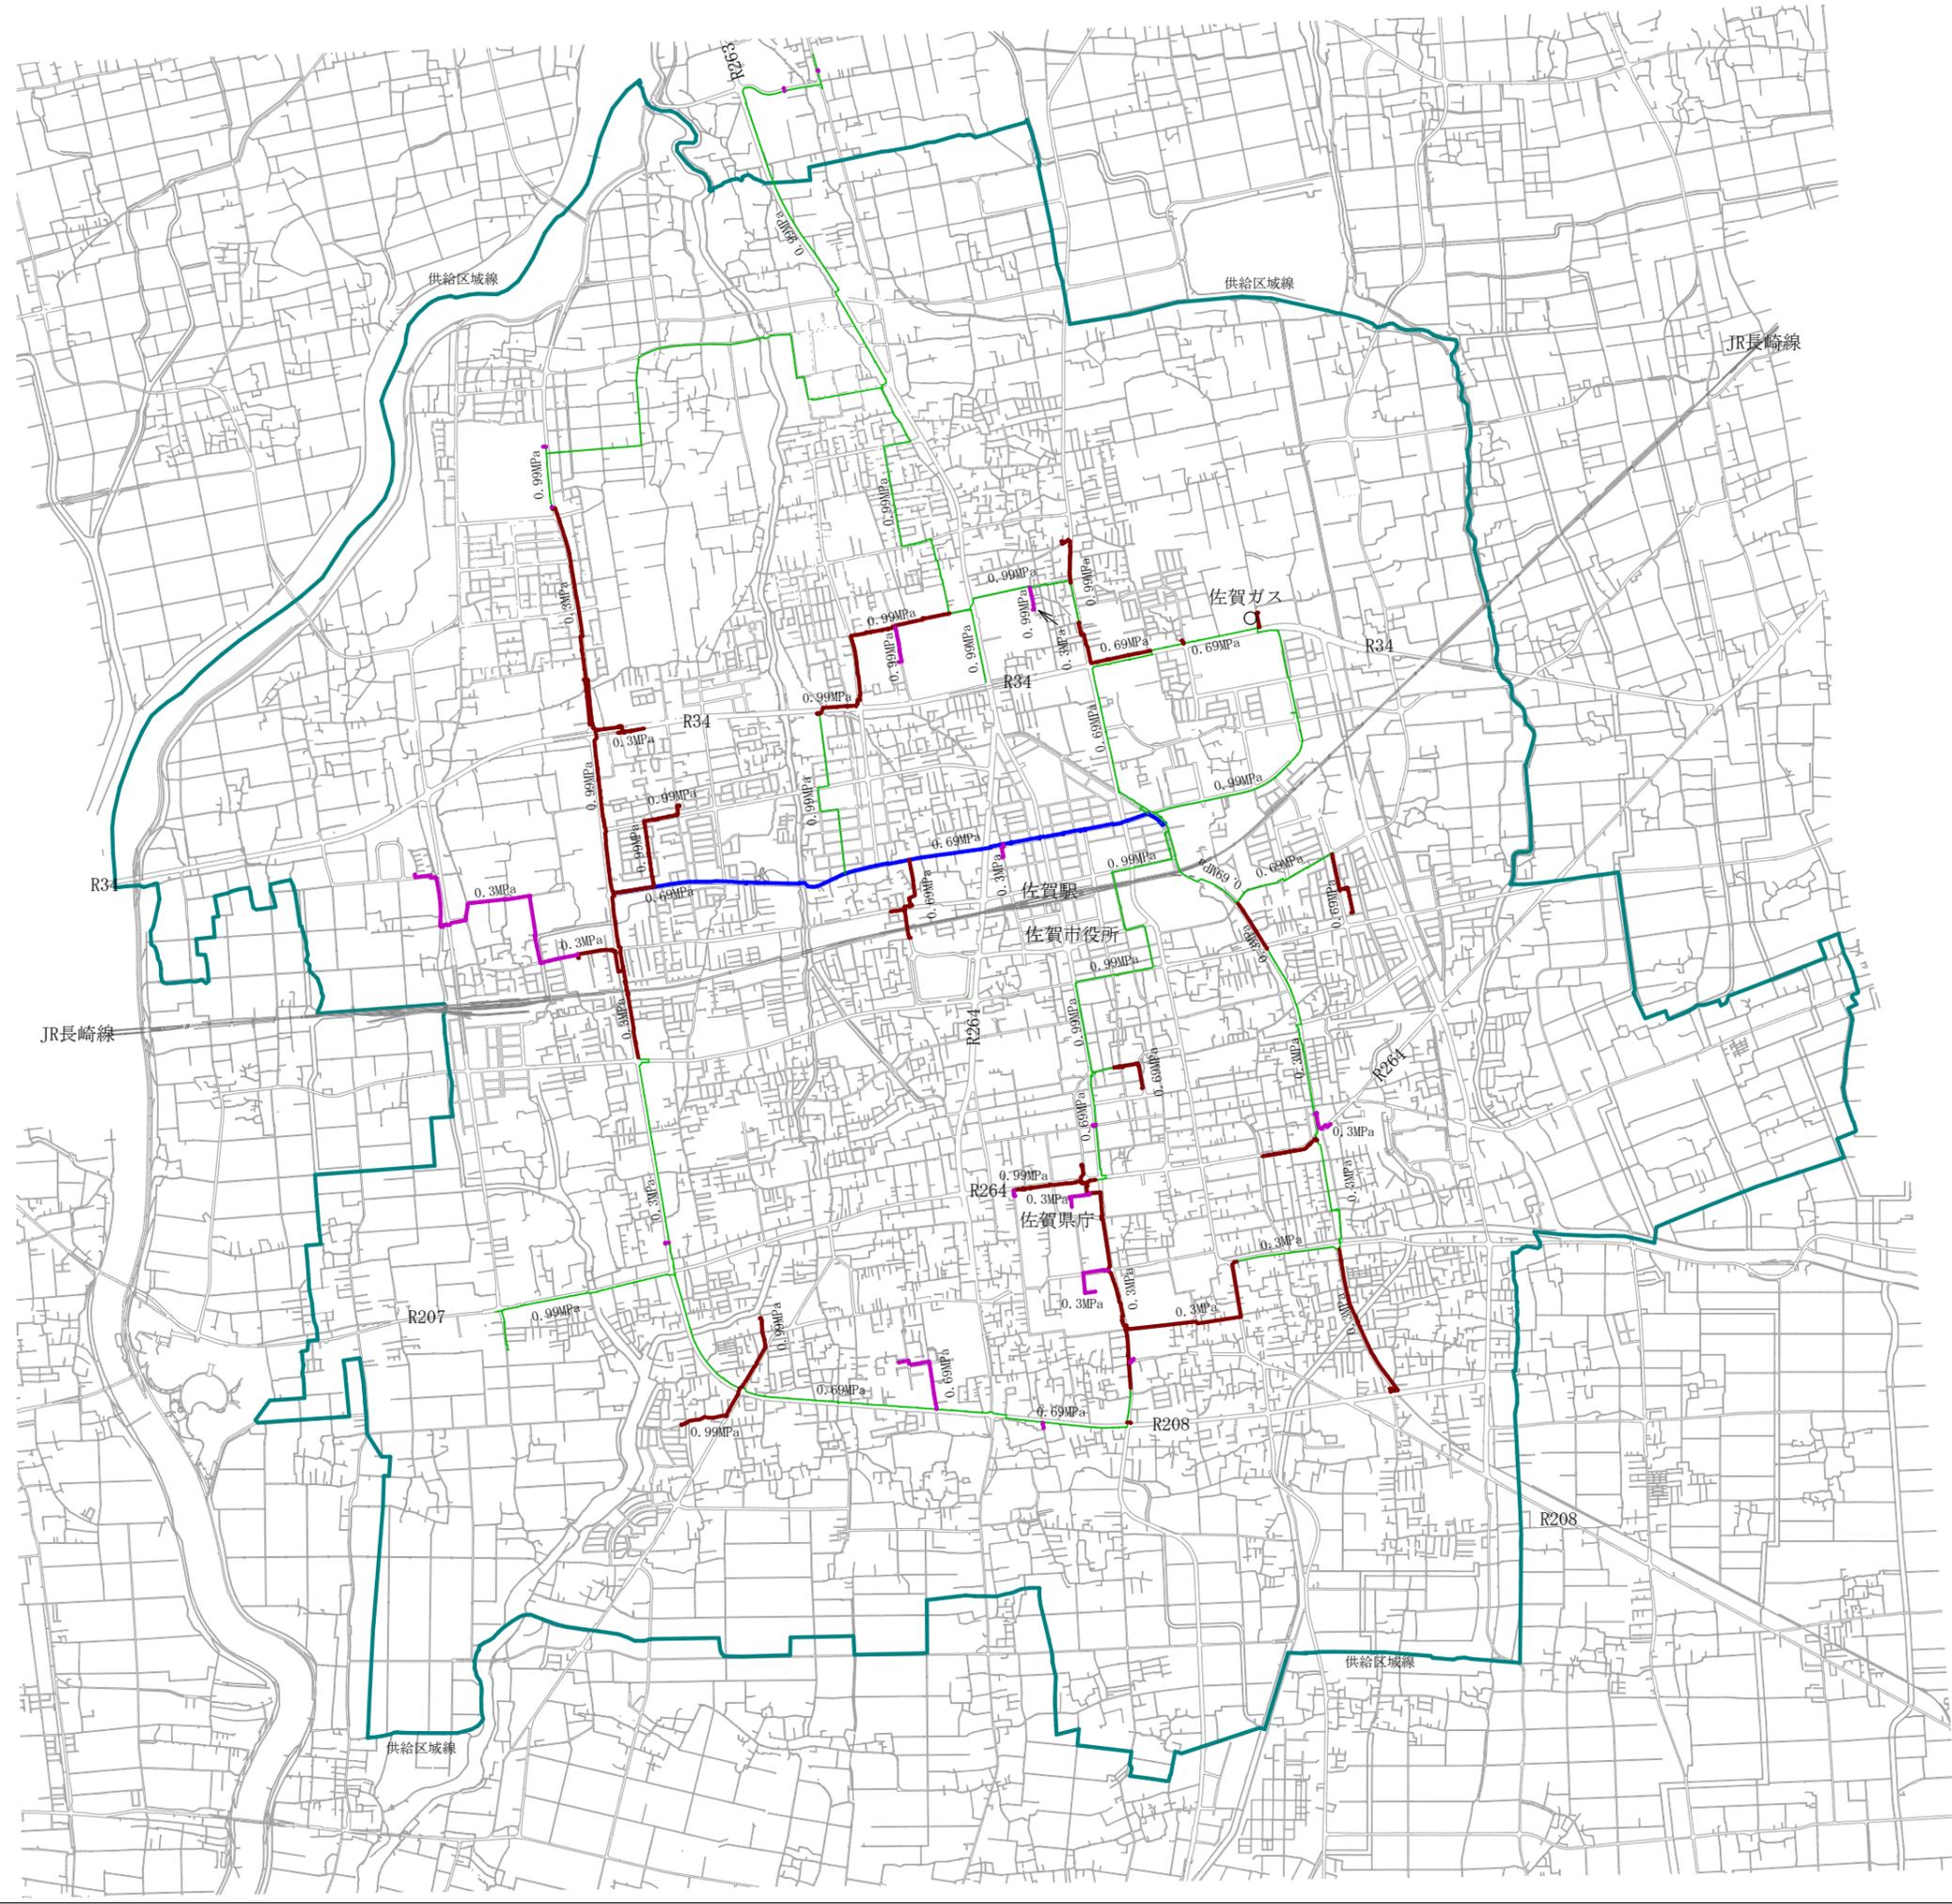

件名	供給区域図		
工事概要	圧力	管径	延長
	MPB(中圧B)		
場所	佐賀市地内		
図面作成日	令和7年3月18日		
縮尺	図示(図面サイズA2)	全1枚の内1番	
佐賀ガス株式会社			